



Koncessionerade linien

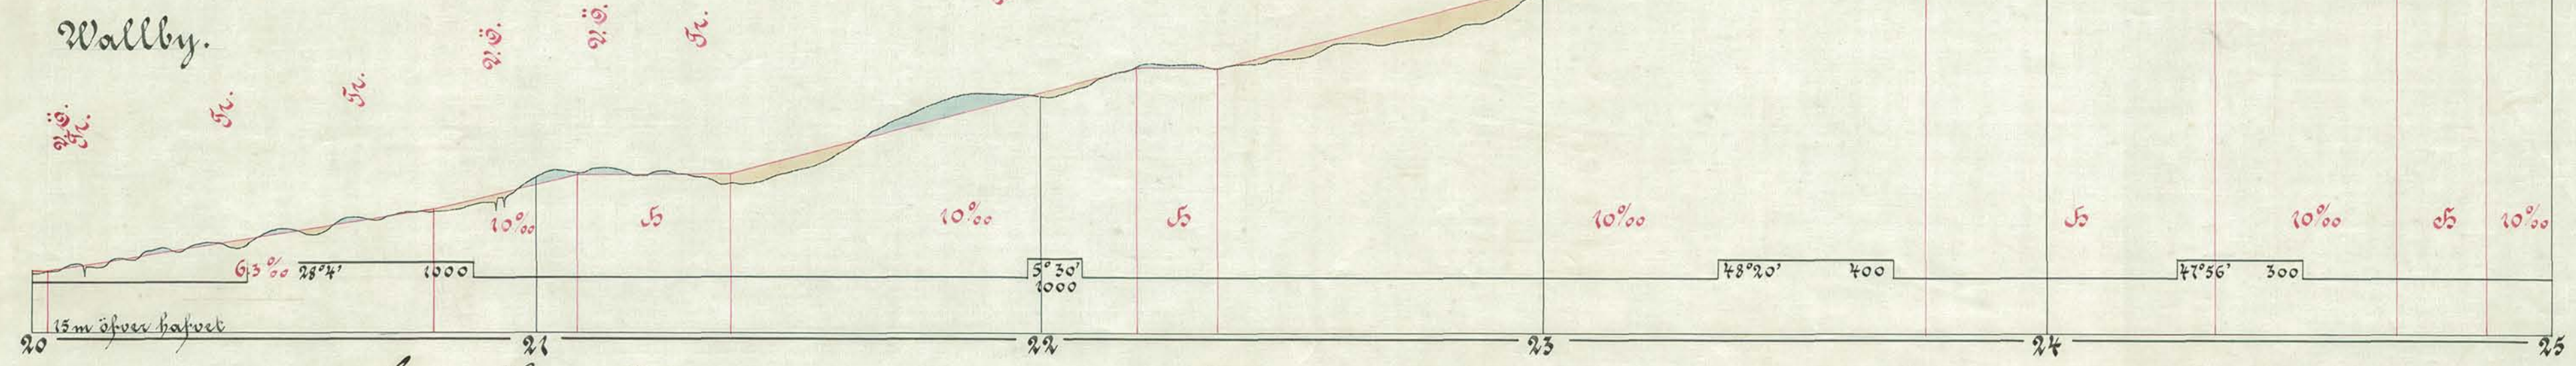


Genom Kongl. Mjts nädiga bref den 20 November 1871
 och under den stadgar villkor och förbehåll hafva Malmö
 Tomteåls Jernvägs ä denna ritning med röd färg betecknade
 plan och motsvarande profil fastslått till efterrättelse
 vid jernvägsanläggningens utförande. Stockholm af Kongl.
 Maj- och Vattenbyggnads Styrelsen den 13 Januari 1872
 J. Richert

Renstakade linien

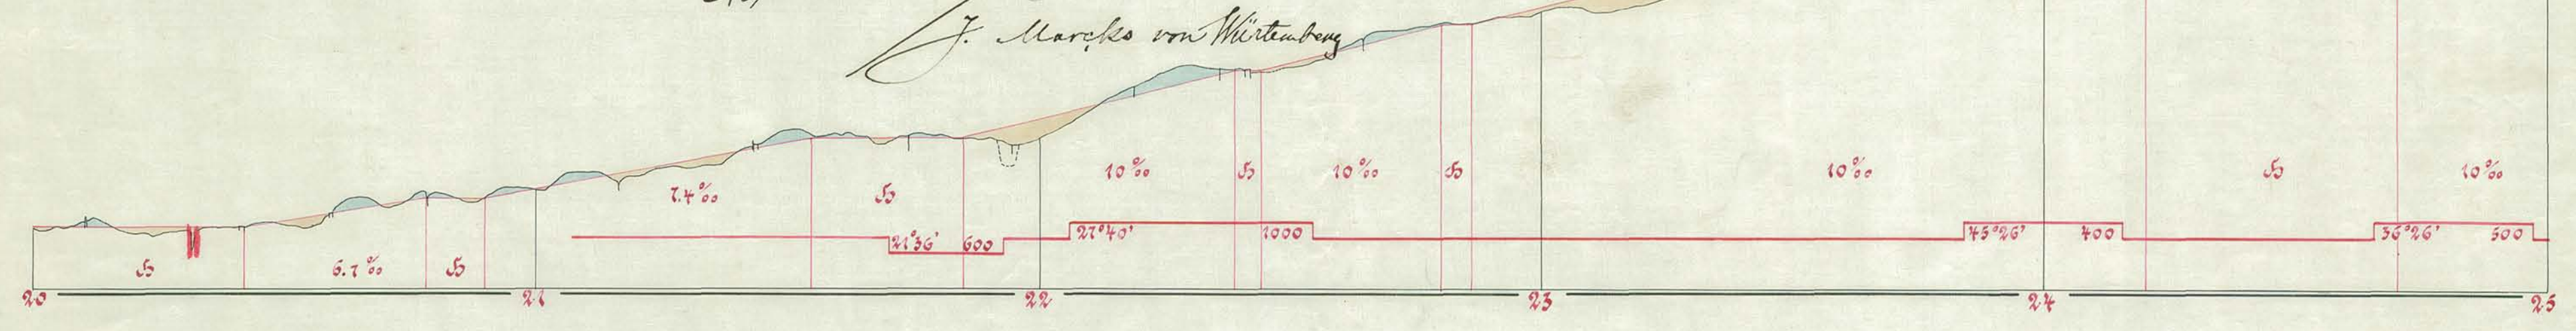

J. Marcks von Württemberg

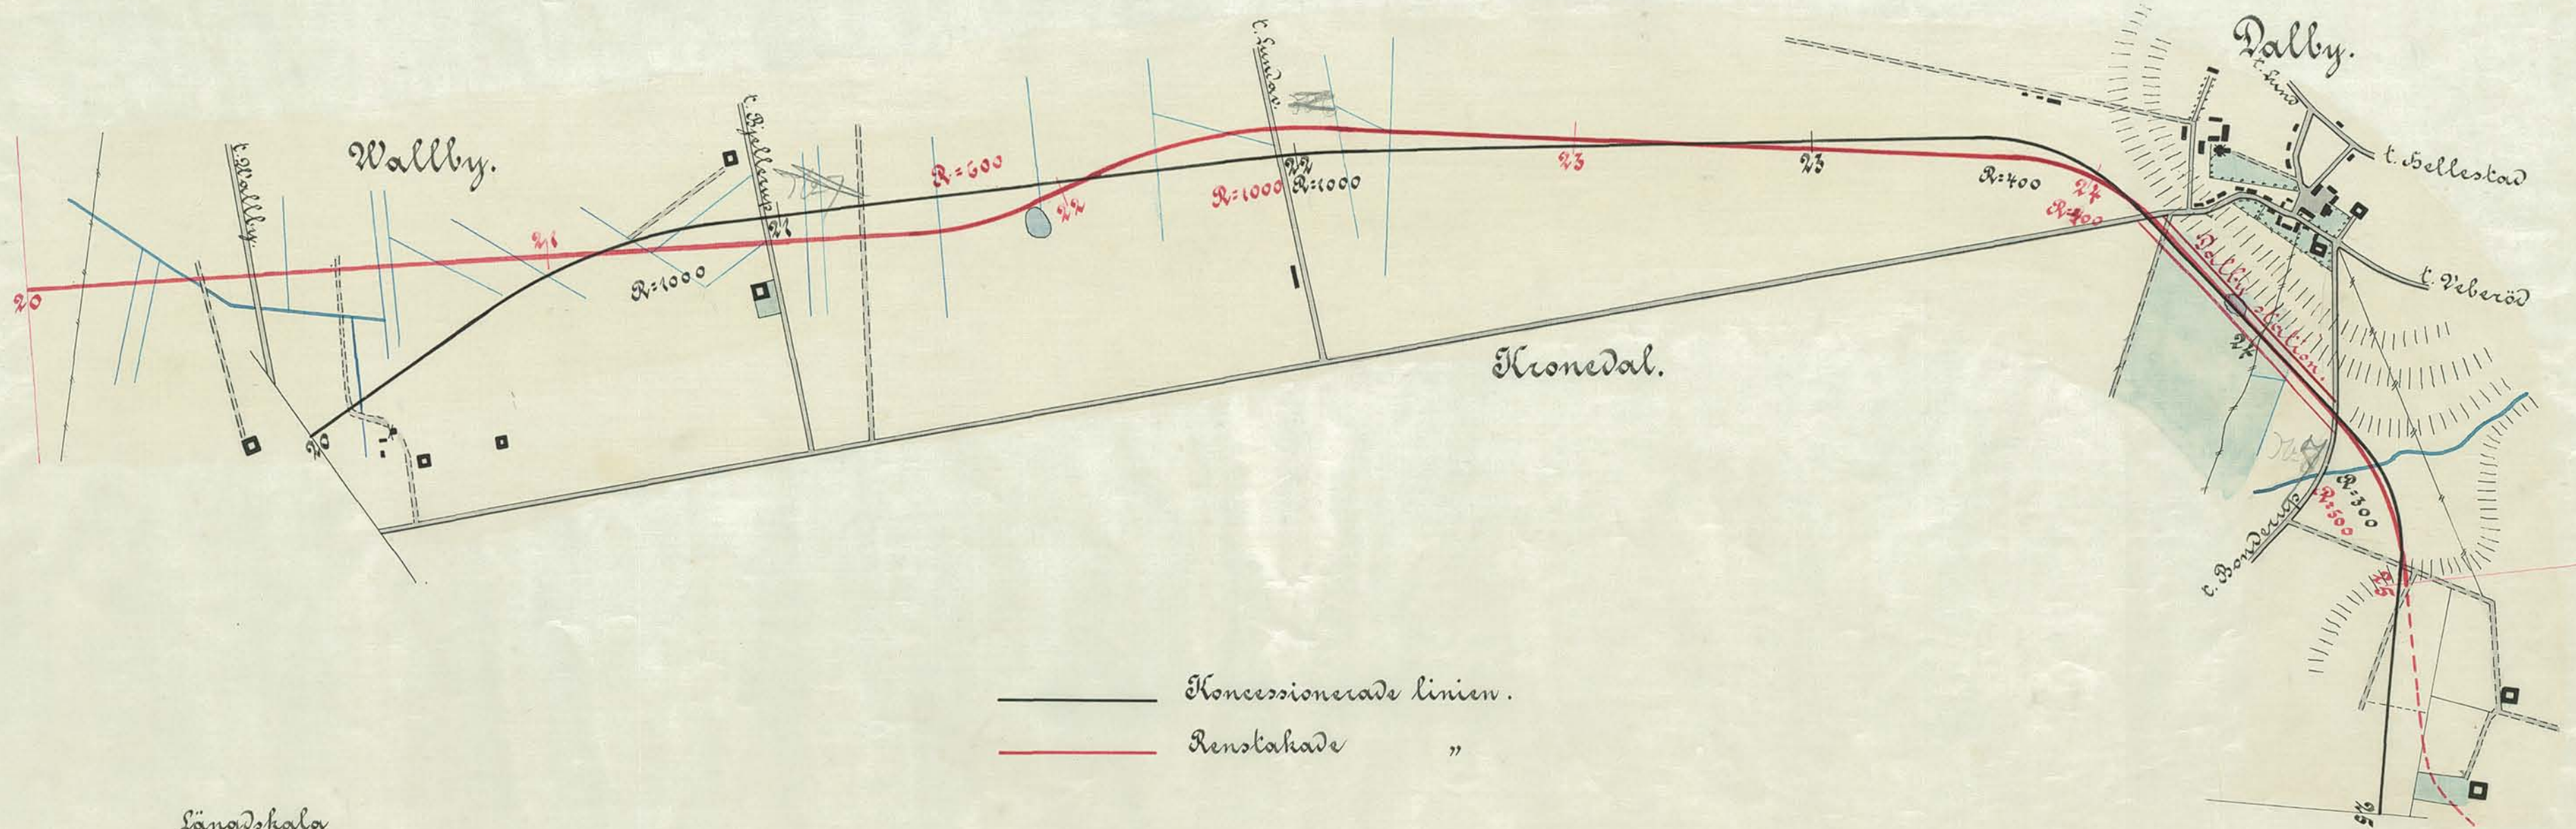

— Koncessionerade linien.
 — Renstakade " "

Längdskala

