Malmö - Östra Skånes jernväg.

Koncessionerade linien.

Staffanstorps station.

Kyrkheddinge, Station.

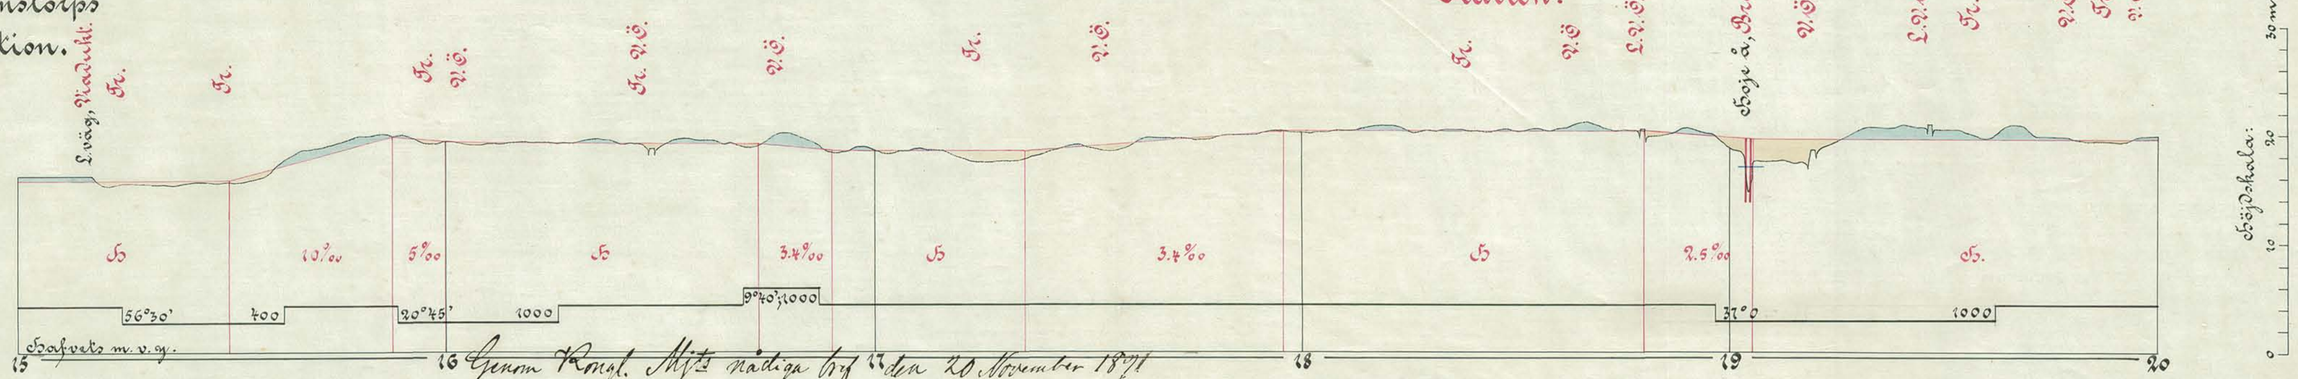

Genom Kongl. Maj:ts nådiga bref den 20 November 1871 och under deri stadgade villkor och förbehåll kapa Malmö Tomtälfvar Jernvägs å denna sträcka med väl fäg betecknade plan och motsvarande profil fastställts till efterrättelse vid jernvägsanläggningens utförande. Stockholm af Kongl. Väg- och Vattenbyggnadsstyrelsen den 13 Jan. 1872

J. G. Richert

Hemmestorp.

J. Marcks von Würtemberg

Renstakade linien.

Staffanstorps station.

Brågarp
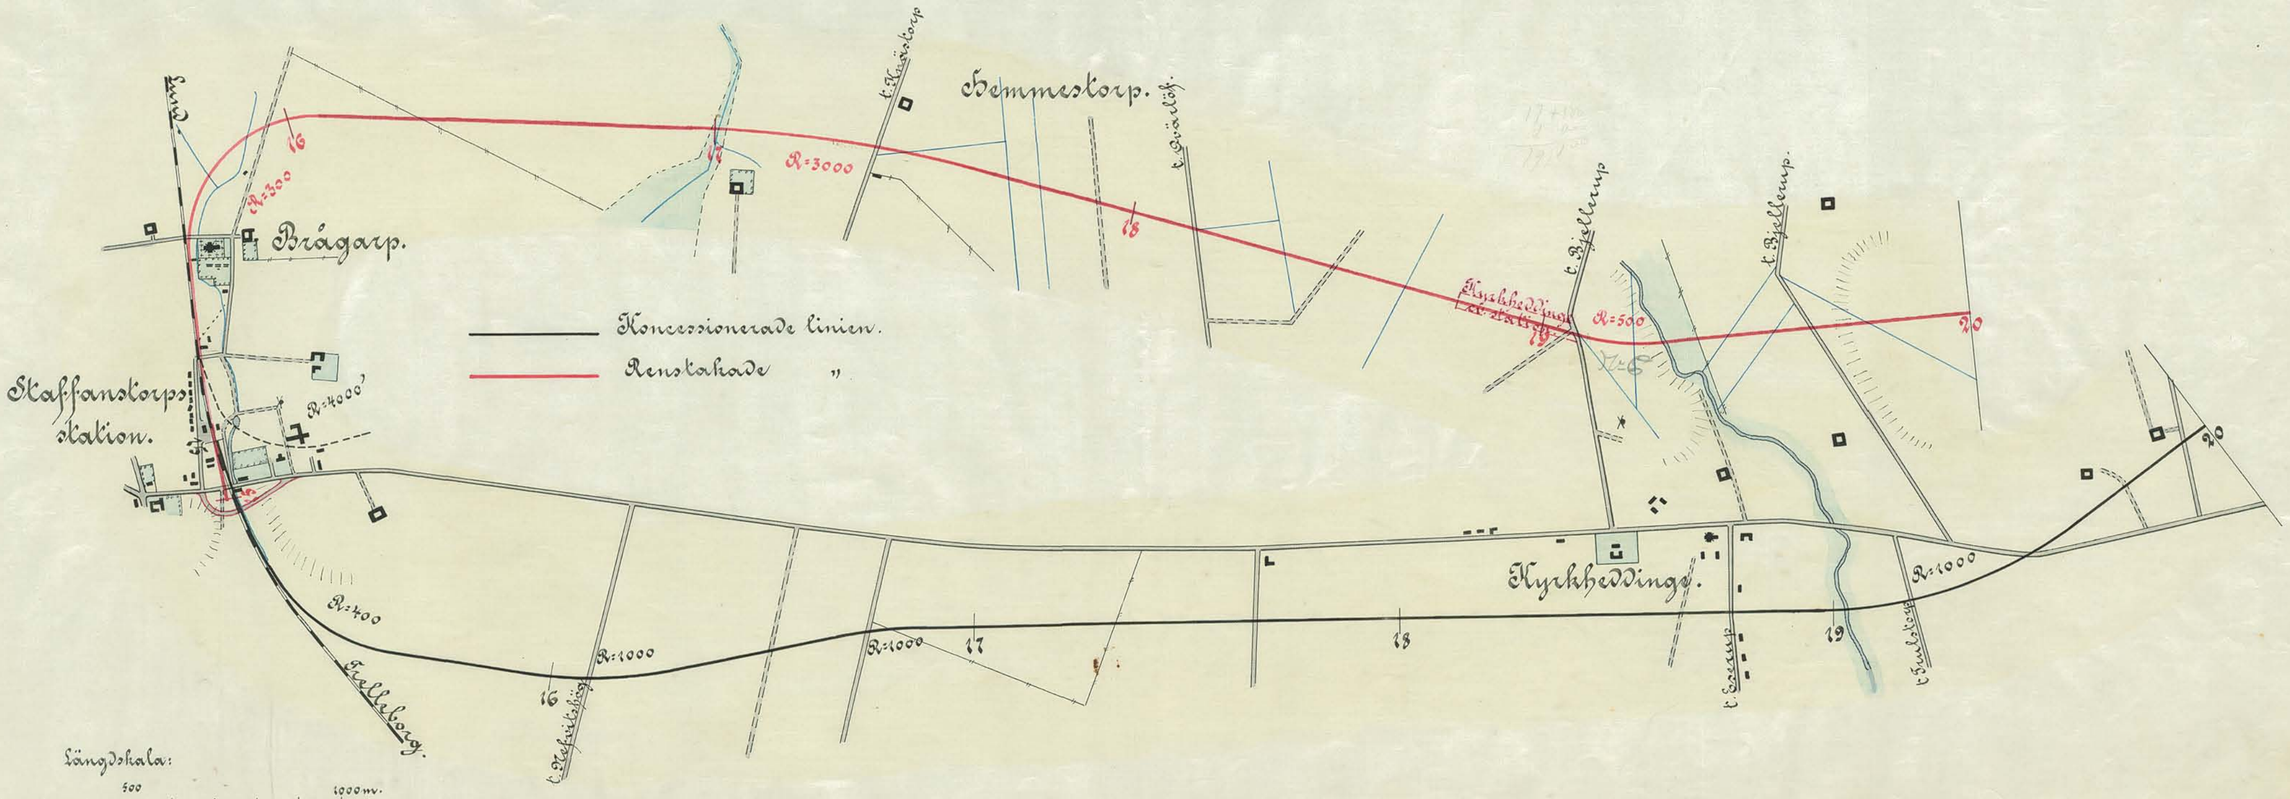
Kyrkheddinge. Ex. Station.